




ÉSZAKNYUGATI HOMLOKZAT M=1:100

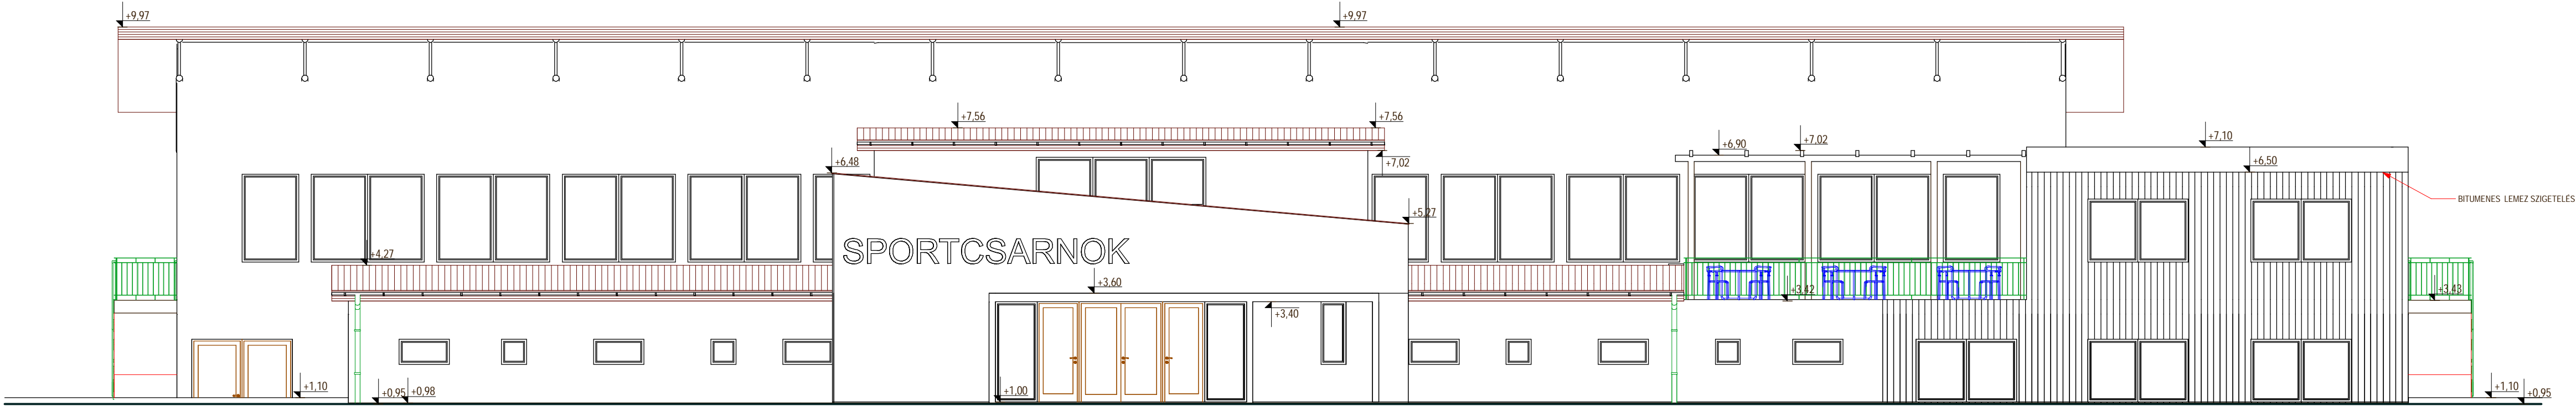

DÉLNYUGATI HOMLOKZAT M=1:100

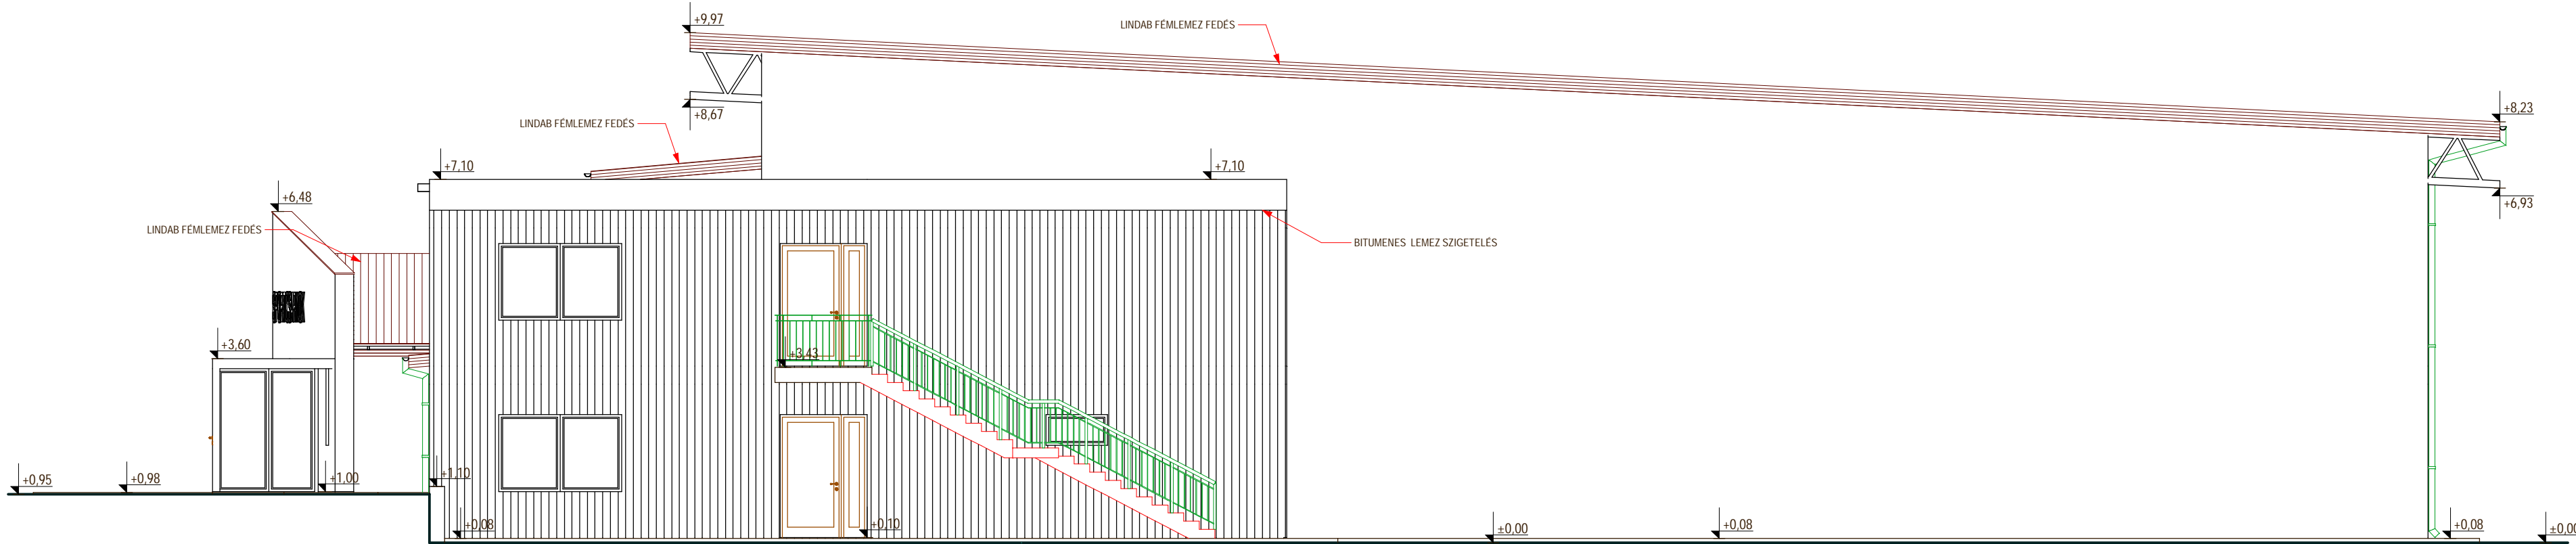

ÉSZAKKELETI HOMLOKZAT M=1:100

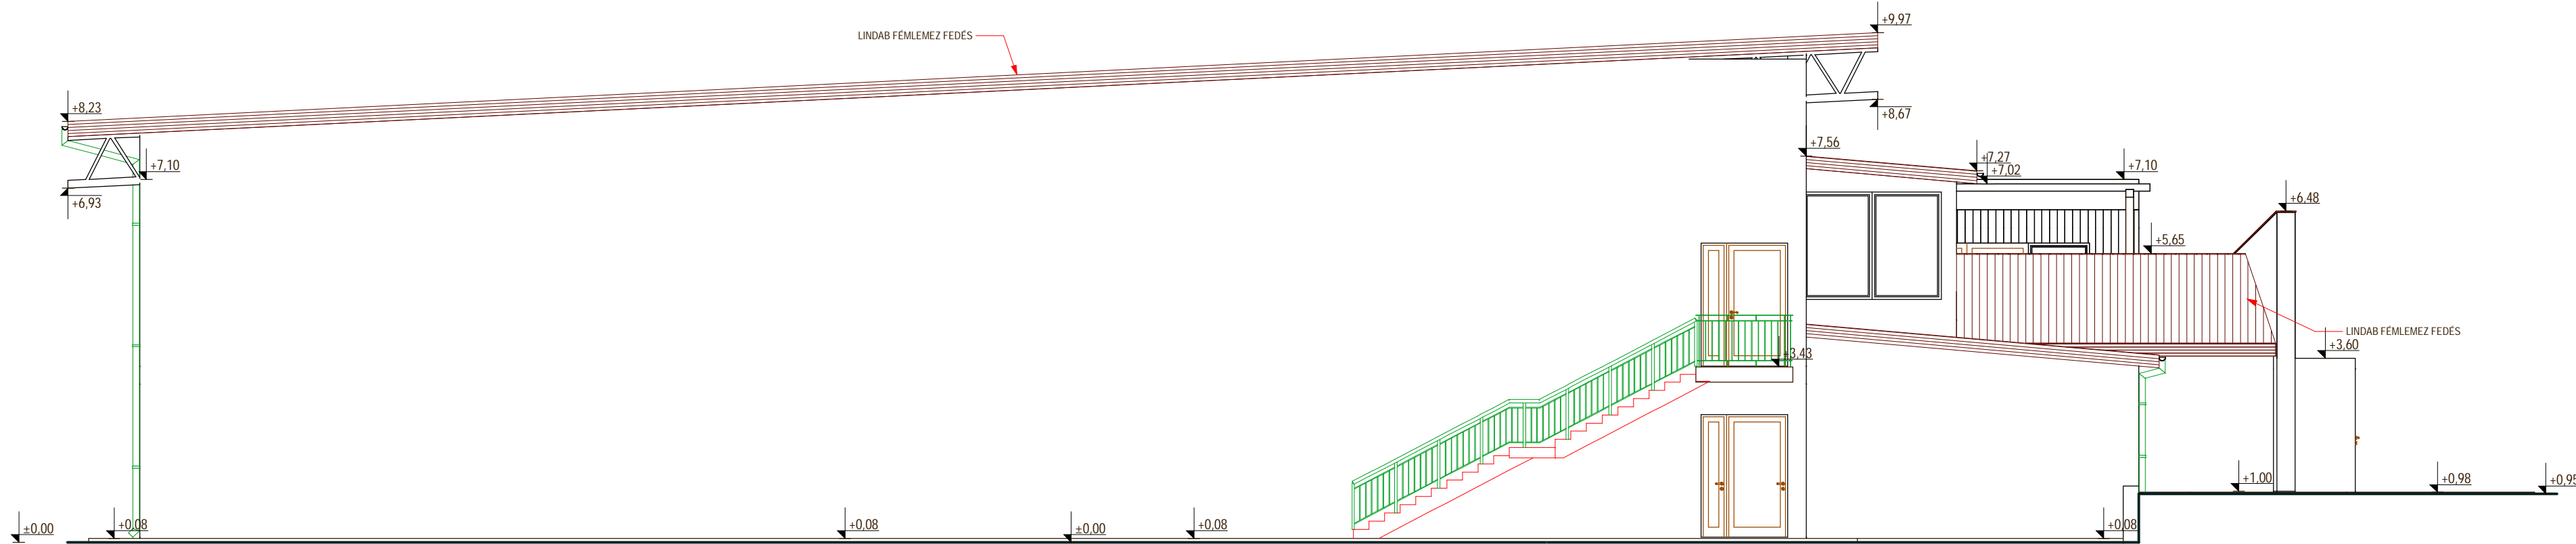

DÉLKELETI HOMLOKZAT M=1:100

