




ÉSZAKNYUGATI HOMLOKZAT M=1:100

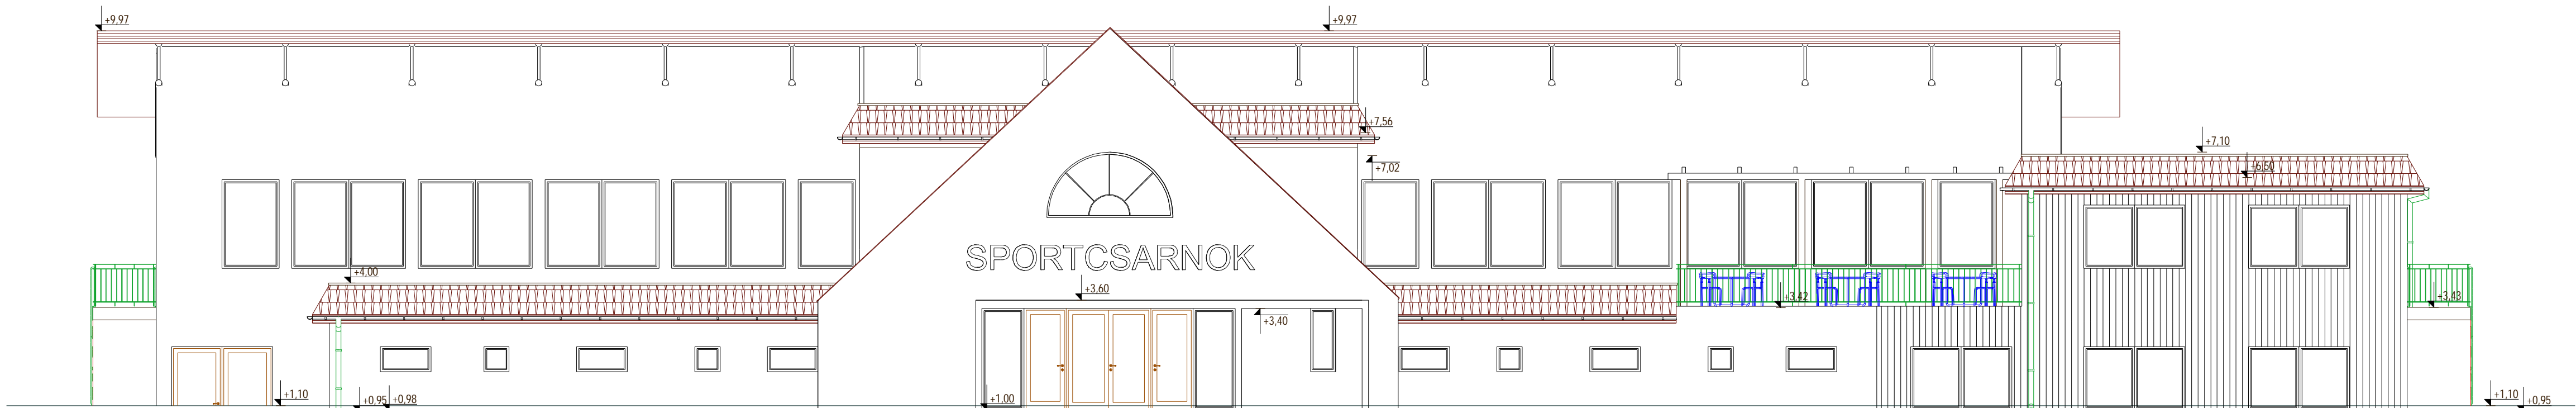


DÉLNYUGATI HOMLOKZAT M=1:100

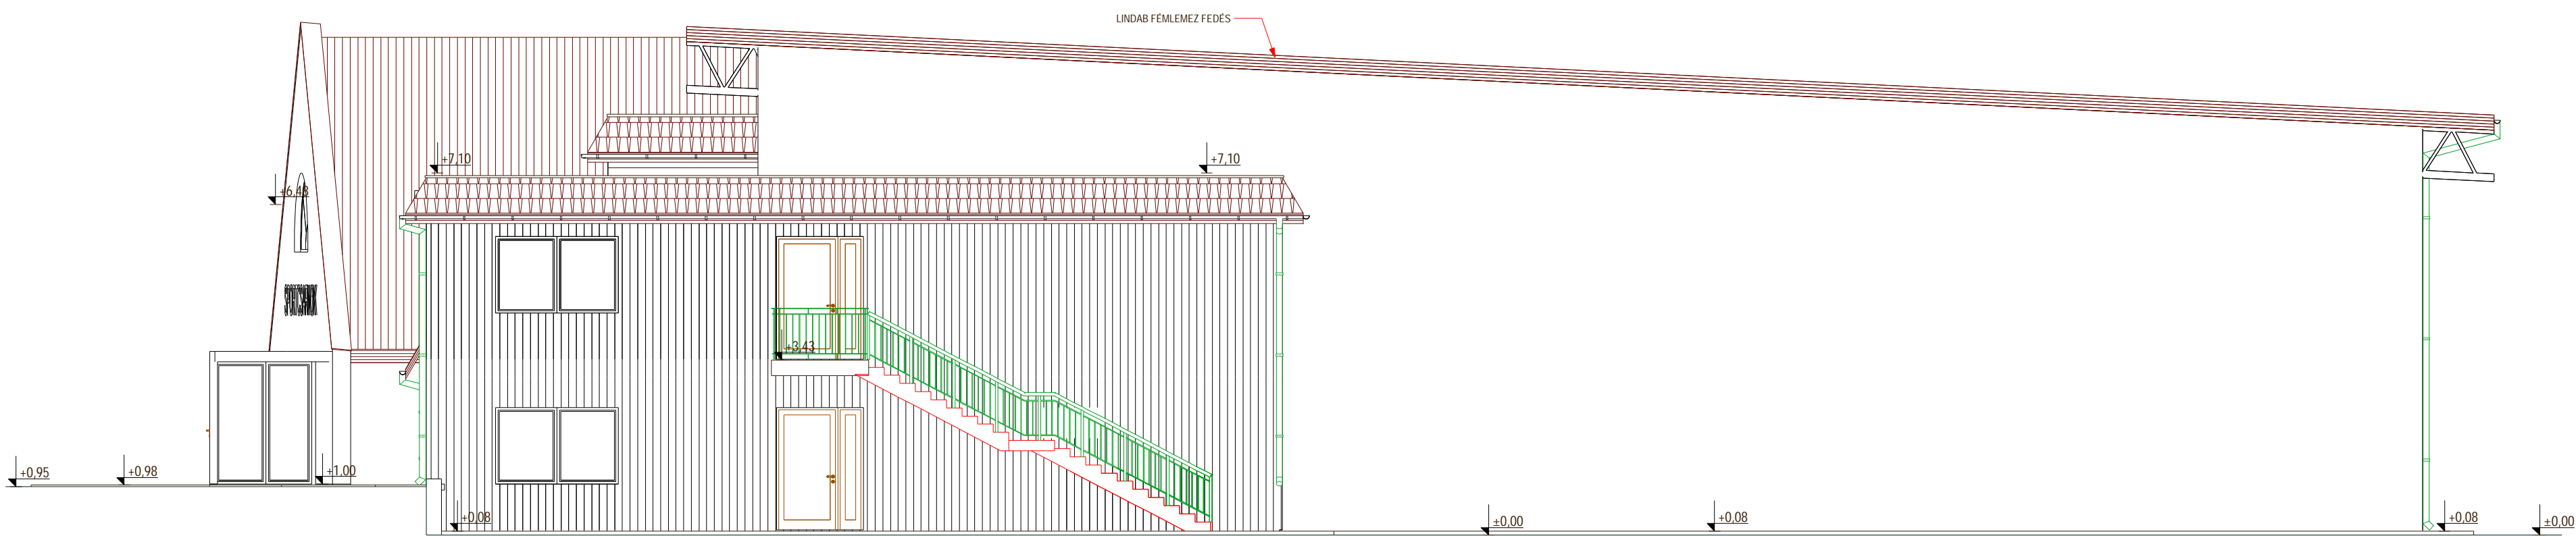

ÉSZAKKELETI HOMLOKZAT M=1:100

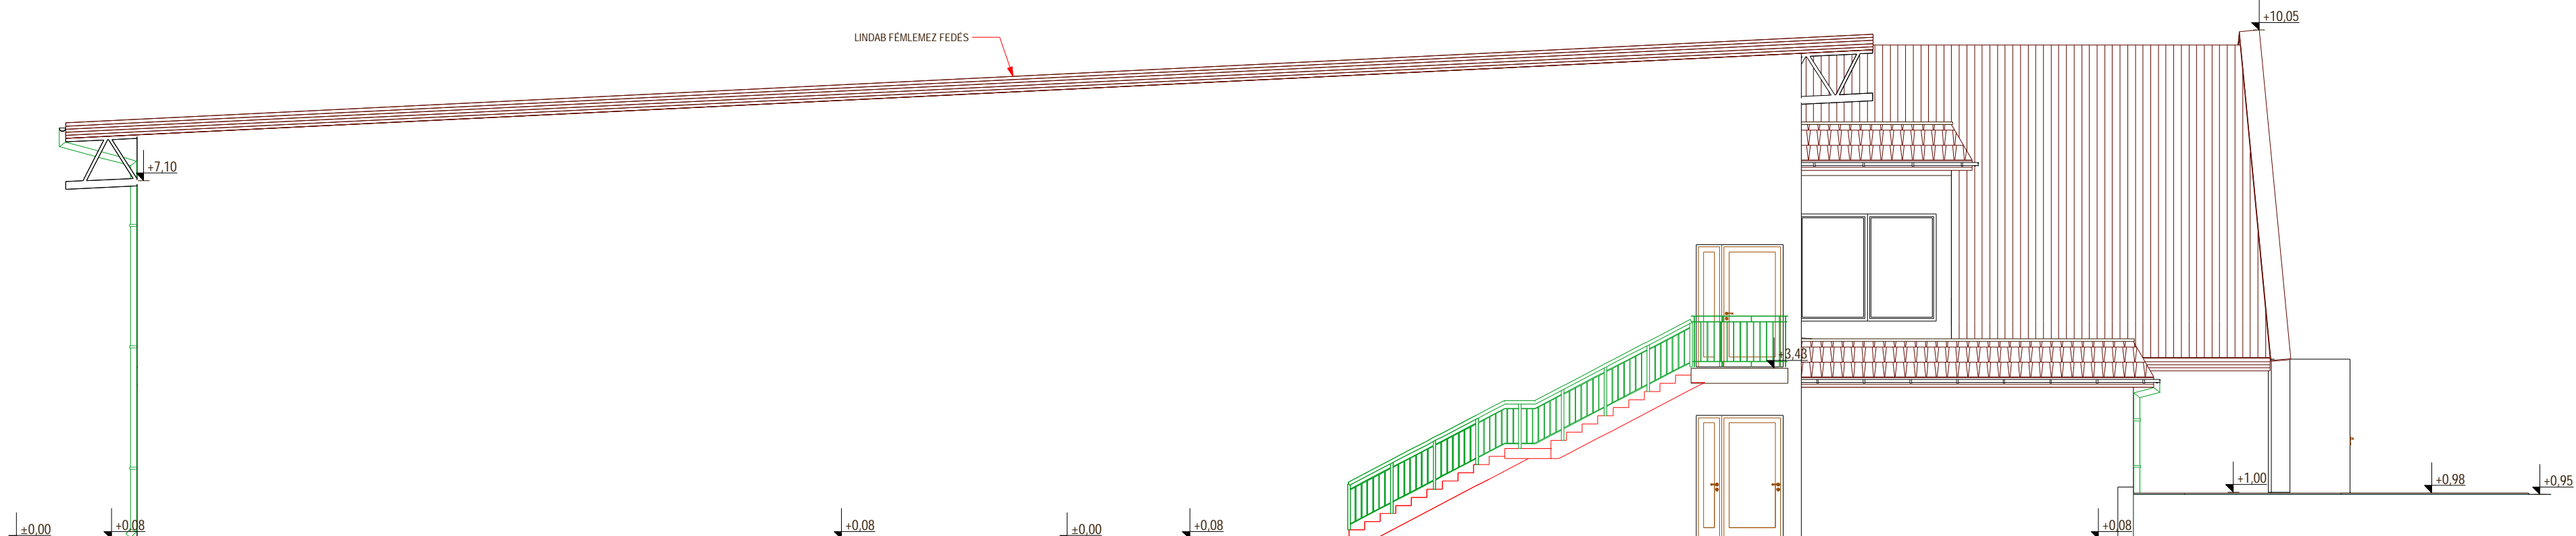

DÉLKELETI HOMLOKZAT M=1:100

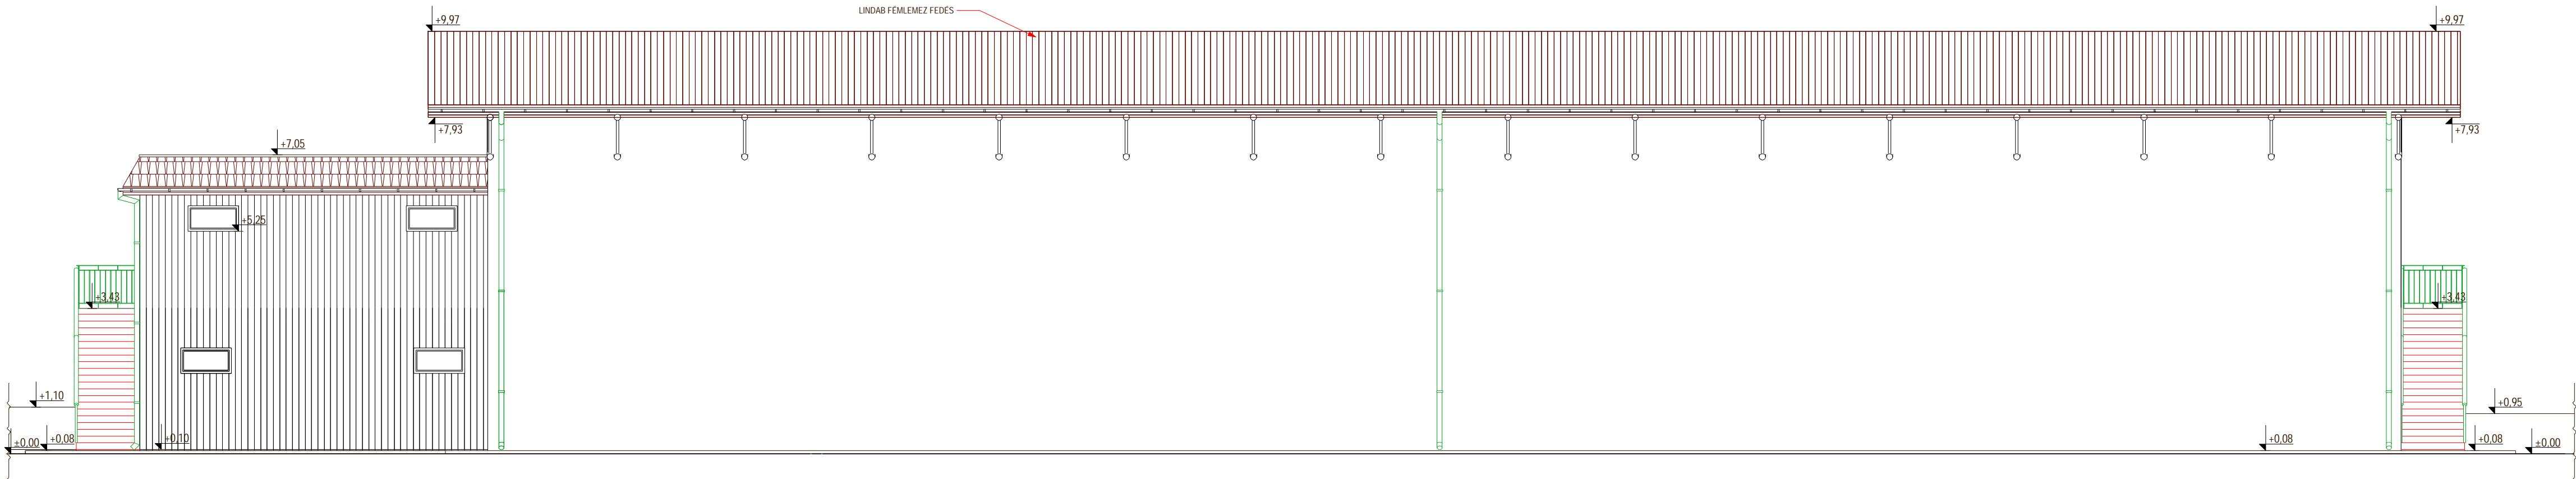

Megnevezés, épület helye: Tornacsarnok építés engedélyezési terve 2347 Bugyi, Teleki u.2.	Építető: Bugyi Nagyközség Önkormányzata 2347 Bugyi, Belenyay tér 1.	Tervező: BUKOVYCSKI PÁL OKL. ÉPÍTÉSZMÉRNÖK É 13-0622 2347 BUGYI-SPORT U. 15.	Rajc: HOMLOKZATOK M=1:100 2013. MÁJUS 1.
---	---	---	--