


Alaprajz az 524/2 hrsz-a ingatlan
Helyiségjelöléssel szemlére

Bessenyei Gy. Művelődési Ház
meglévő alaprajz 1:100

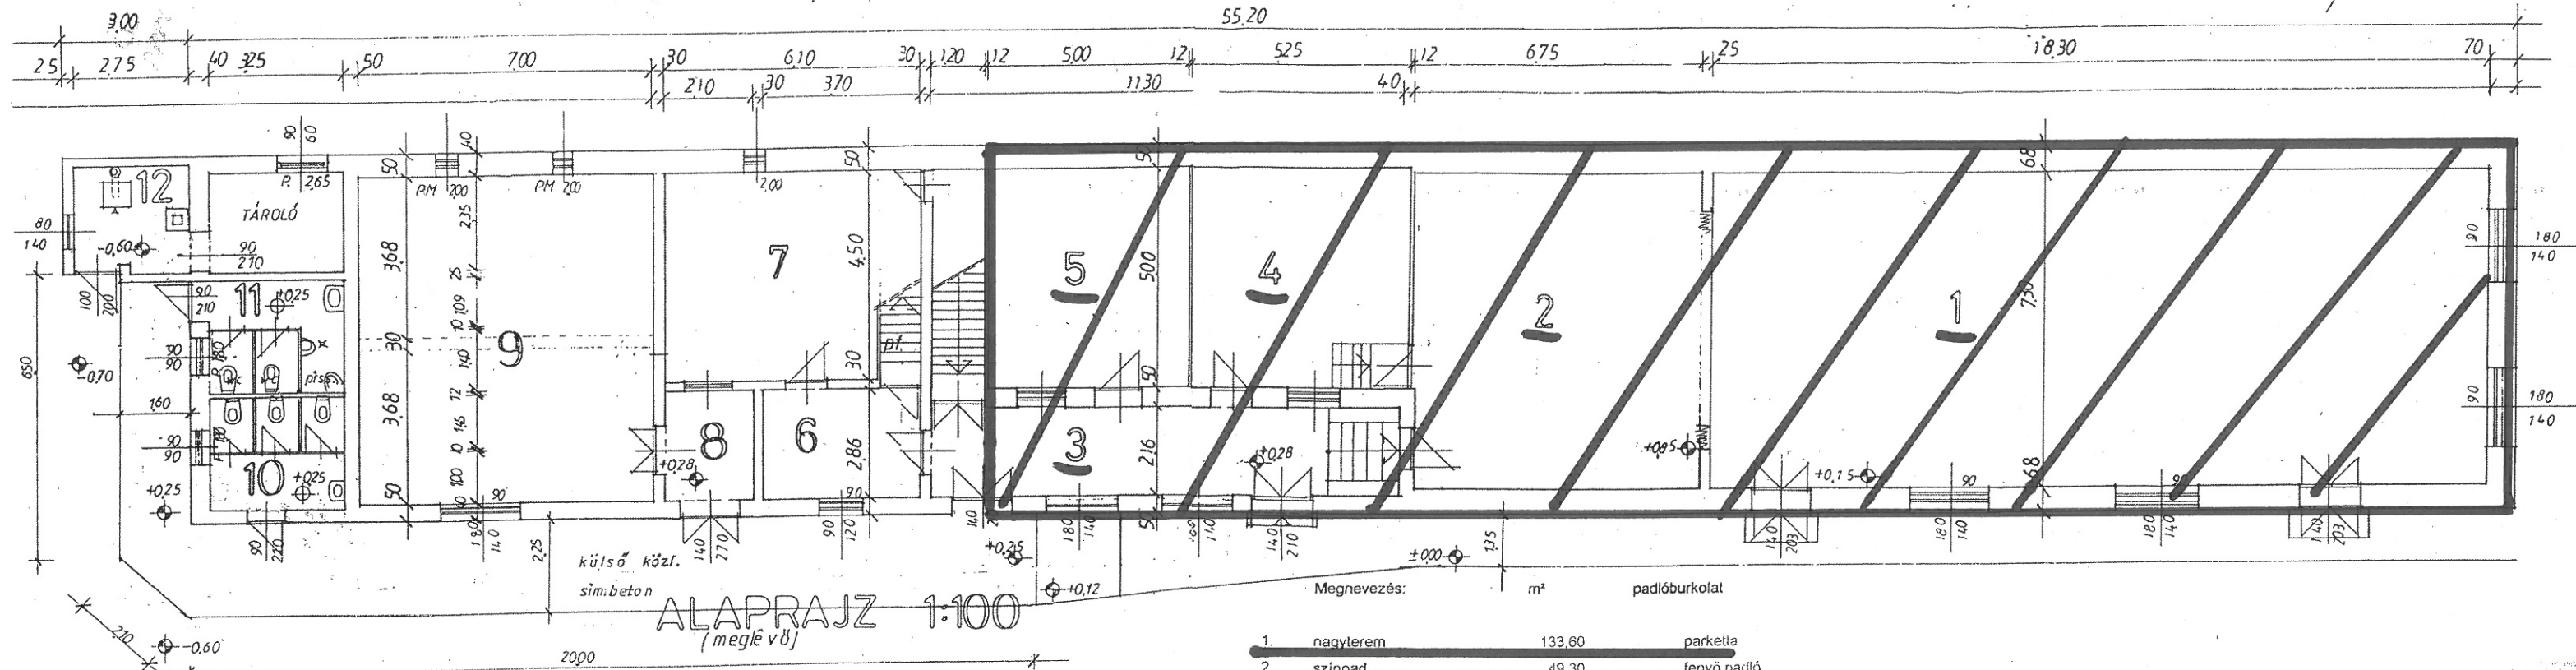

	Megnevezés:	m ²	padlóburkolat
1.	nagyterem	133,60	parketta
2.	színpad	49,30	fenyő padló
3.	közlékedő	24,40	mozaik lap
4.	öltöző	26,30	PVC
5.	öltöző /iroda /	25,00	PVC
6.	előtér	10,60	mozaik lap
7.	bemutató terem	27,50	hajópadló
8.	előtér	6,00	mozaik lap
9.	kisterem	53,60	PVC
10.	női WC, mosdó	8,60	mozaik lap
11.	férfi WC, mosdó, pissoár	8,60	mozaik lap
12.	kazánház	14,40	sim. beton

HEGY-ÉK BT. Tervezők:
2347. Bugyi, Ady E.u.3.sz. Hegyi Dezső okl. építészmérnök
T: 06-20-9277-853 É-2-13-0893-01
Munkatársak: Hegyi József, Nagyszegi Sándor
Beruházás megnevezése: Bugyi Nagyközség Művelődési Ház akadálymentesítés
Helye: 2347 Bugyi, Kossuth L.28.sz 524/2 hrsz

Építető: Bugyi Nagyközségi Önkormányzat
2347 Bugyi, Belezsnay tér 1.sz.

rajz: meglévő alaprajz É-2
2006. március M 1:100