




JAVASLAT

- A  Balassa Gábor ~ 6500 m²
 B  Nagy Zoltán ~ 8100 m²
 C  Jóna Zoltán ~ 6600 m²

Dabasi Járási Hivatal Földhivatali Osztály
 Dabas 2372 Dabas, Bartók Béla u. 52. Pf. 21.

E-hiteles térképmásolat


2018.02.20 09:17:14

Helyrajzi szám: BUGYI külterület 83/25

Megrendelés szám: 7/492/2018

Méretarány: 1 : 2000

Térrajzs szám: 19264940002018

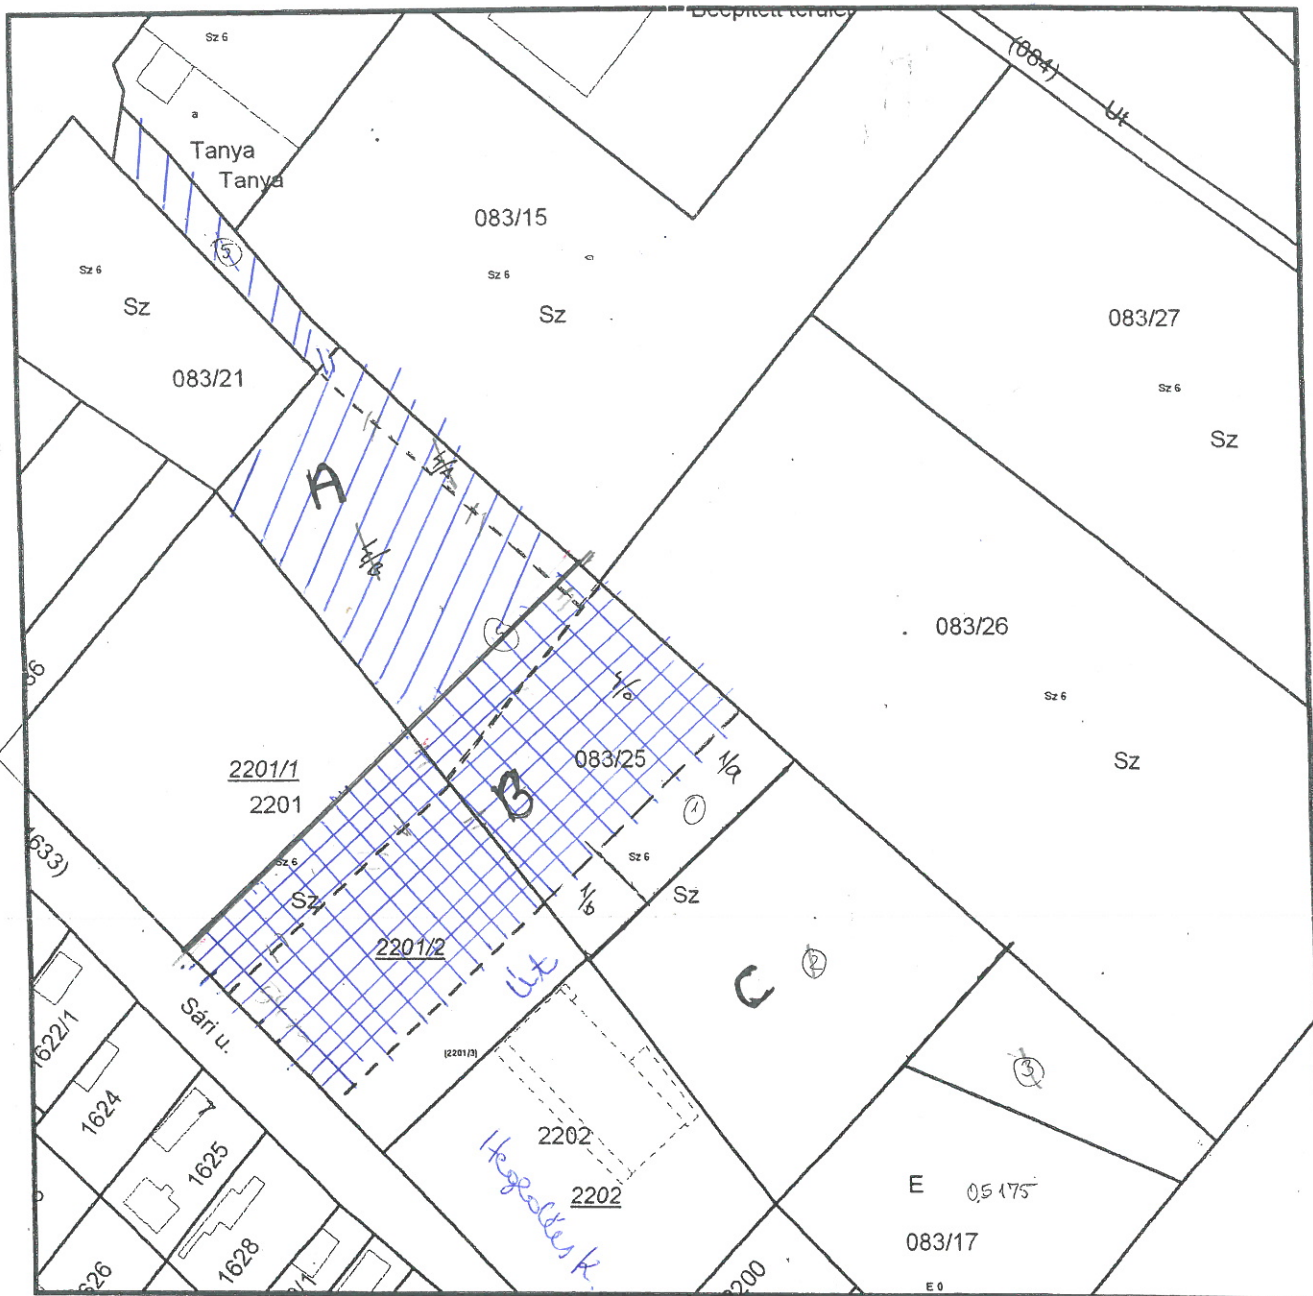

A térképmásolat a kiadást megelőző napig megegyező az ingatlan-nyilvántartási térképi adatbázis tartalmával.

2201/1: 1.2640
 2202: 6000
 083/25: 2.0196
 2201/2: ~ 3080
 2201/1: ~ 8060

ÚT: 2201/3 ~ 1380
 ÚT: ① ~ 1380
 ② ~ 6600
 ③ ~ 2120
 ④ ~ 8710 = 4/a ~ 780
 ⑤ ~ 810 = 4/b ~ 4.680
 4/c ~ 3250

JAVASLAT