1:250

CBÁ előtti parkoló burkolásra tervezett felületének a számítása
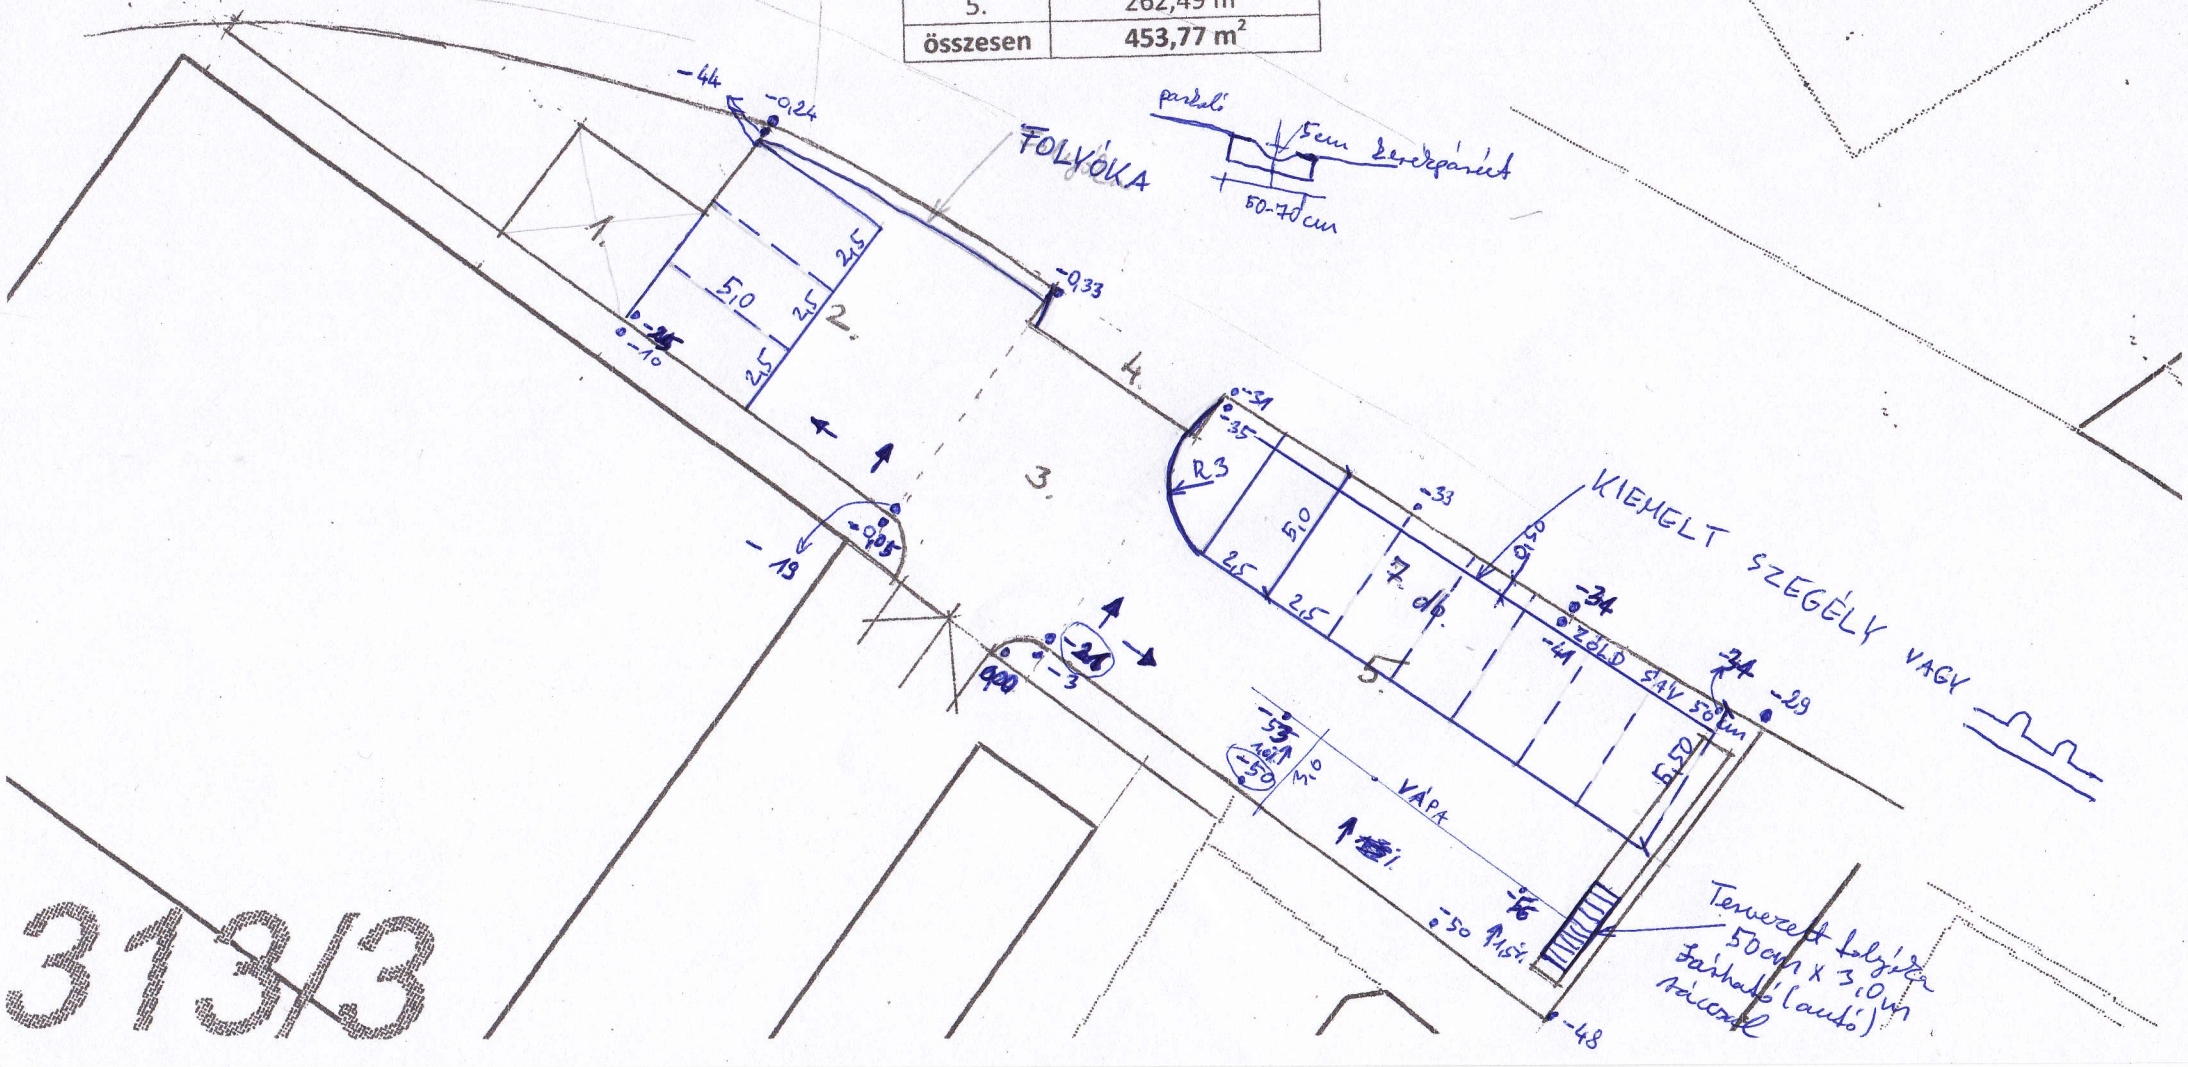
1.	21,93 m^2
2.	91,49 m^2
3.	68,34 m^2
4.	9,52 m^2
5.	262,49 m^2
összesen	**453,77 m^2**